




# SV Linde 1957 e.V. geplanter Umbau des Sportplatzes

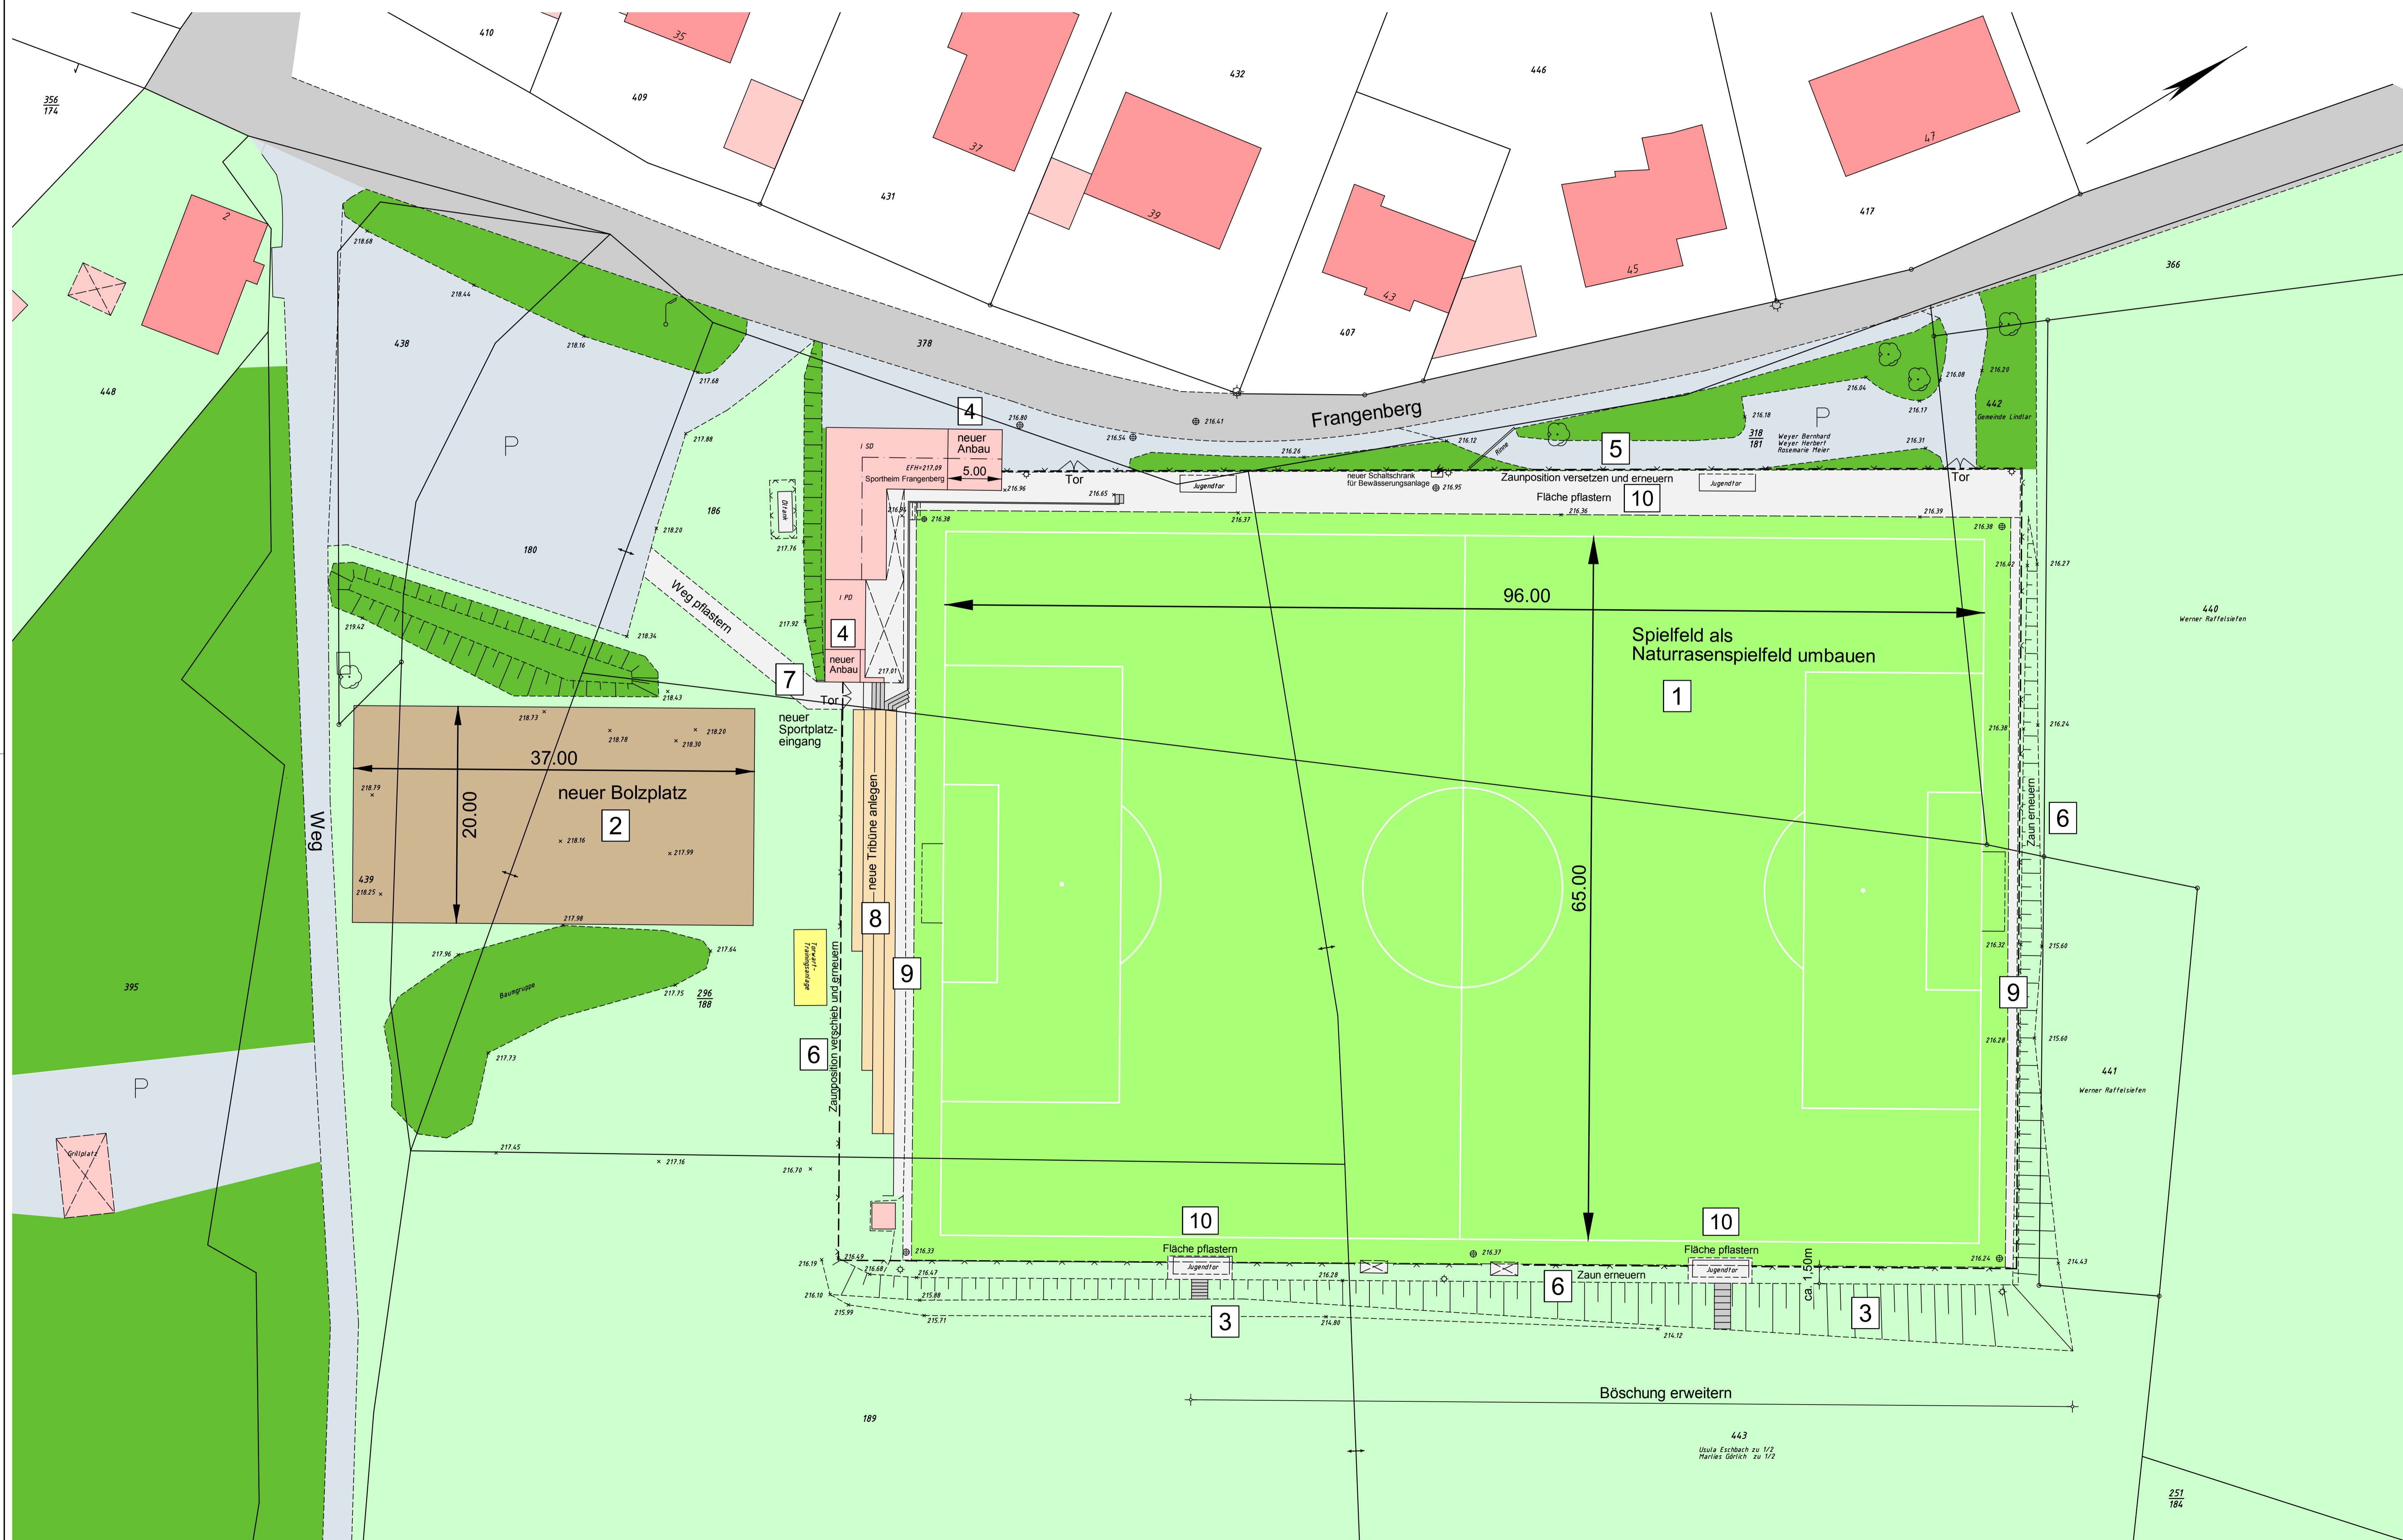

## geplante Gesamtumbaumaßnahmen

- 1 Abtrag der Asche und Aufbau einer Naturrasenspielfläche, Sprinkleranlage einbauen, Verringerung der Spielfeldbreite auf 65 m
- 2 Oberbodenabtrag und Einbau der überschüssigen Asche im neuen Bolzplatz
- 3 Böschung am westlichen Spielfeldrand mit Aushub erweitern und flacher profilieren, zwei neue Treppenanlagen anlegen, Auftrag des überschüssigen Oberboden und mit Grassamen einsäen
- 4 Neuer Anbau ans Sportheim
- 5 Zaun 2,5m Höhe, bzw hinter den Toren 5m Höhe, an Strassenseite versetzen und erneuern, zwei Zauntore einbauen
- 6 Zaun 2,5m Höhe, bzw hinter den Toren 5m Höhe, erneuern  
Zwei neue Ausbuchtungen für Jugentore schaffen
- 7 Neuer Eingang zur Parkplatzeite anlegen  
vorhandene Treppenanlage verbreitern
- 8 Neue Tribüne an Böschung Südseite anlegen
- 9 vorhandenen Plattenstreifen an Nord- und Südseite erneuern,  
umlaufenden Kantstein erneuern
- 10 Fläche am nordöstlichen Spielfeldrand zwischen neuem Zaun und Plattenstreifen pflastern  
Flächen für Jugentore am südwestlichen Spielfeldrand pflastern